


Gemarkung: Aach

BU „Längenberg Ost – 3. und 4. Teilbereich“

Auszug aus der Umlegungskarte

Maßstab 1:1000

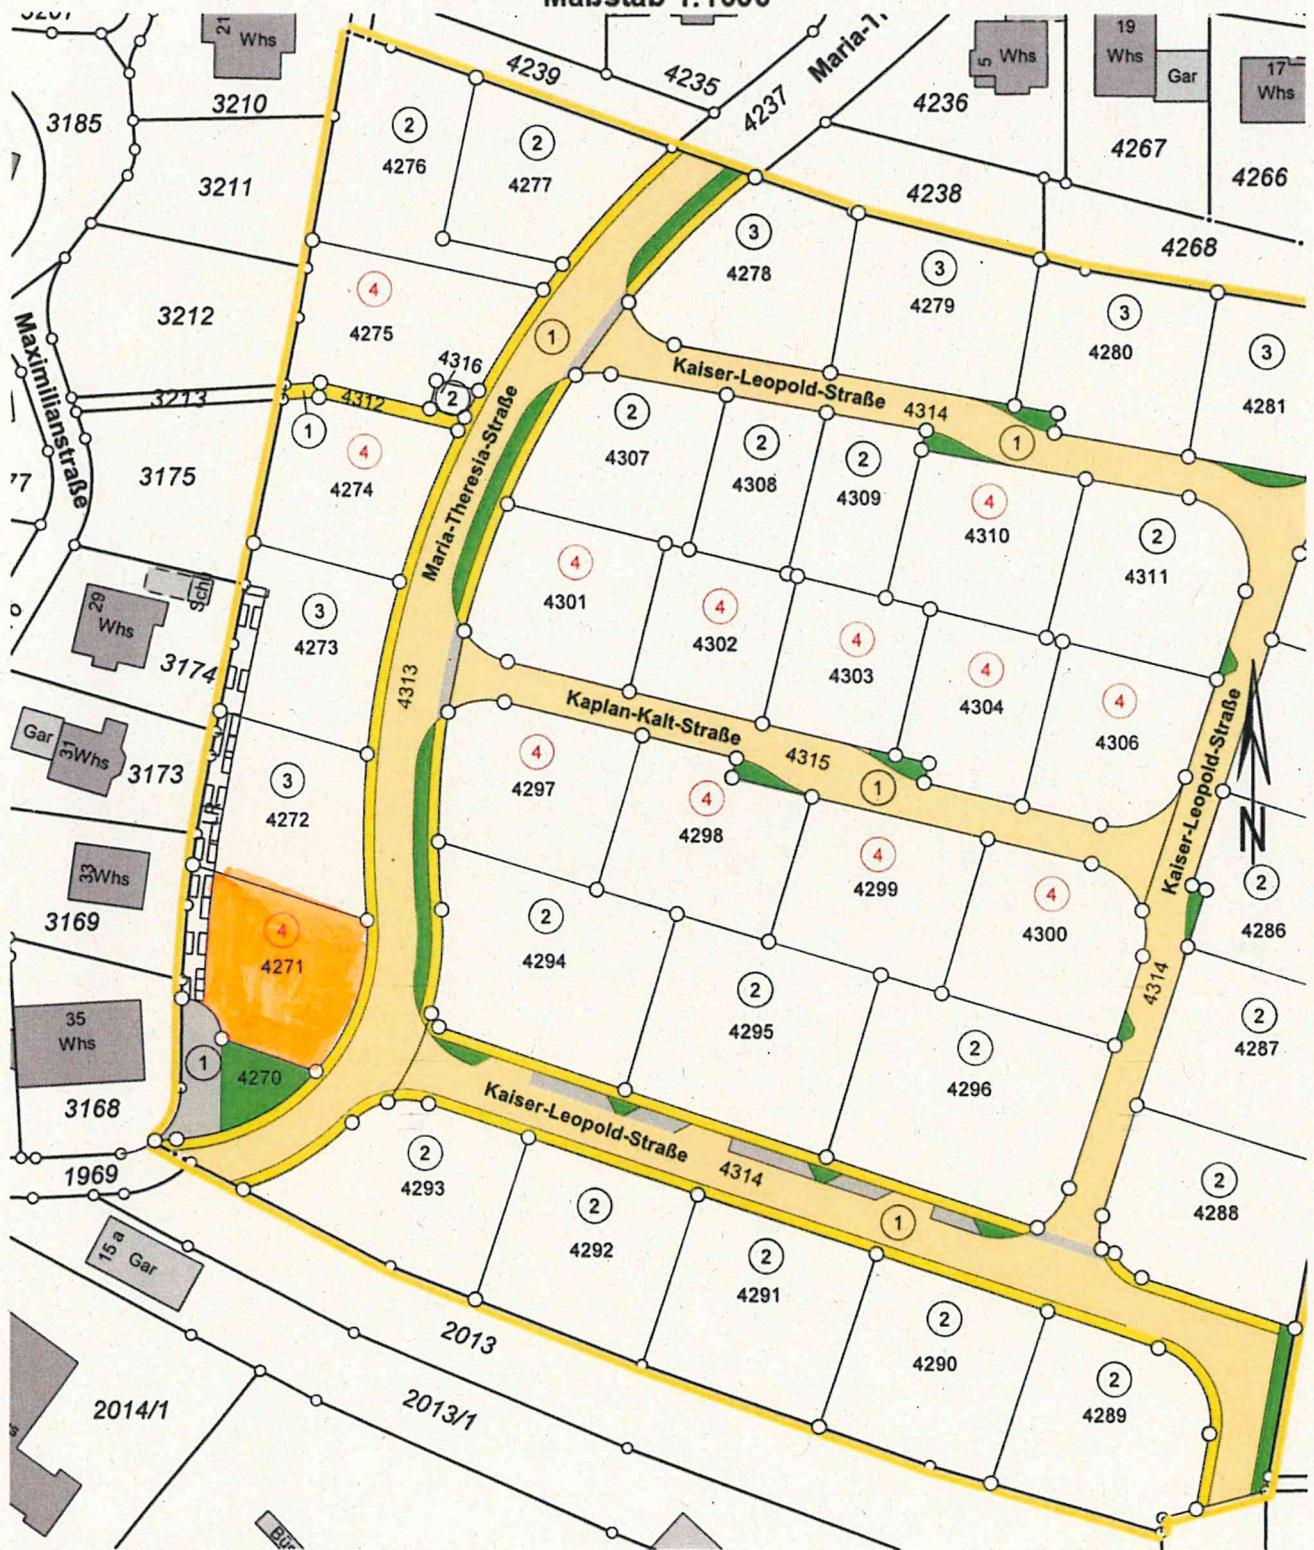

Zeichenerklärung

-  Gebietsgrenze
-  4416 Flurstücksnummer
-  2 Ordnungsnummer des Eigentümers nach dem Bestandsverzeichnis



EO20000159A